




**Radevormwald**

Stadt auf der Höhe

## Bebauungsplan Nr. 101 n

Gewerbegebiet Ost, Teilabschnitt 5;  
Bereich südwestlich Fedmannshaus

**- Geltungsbereich -**

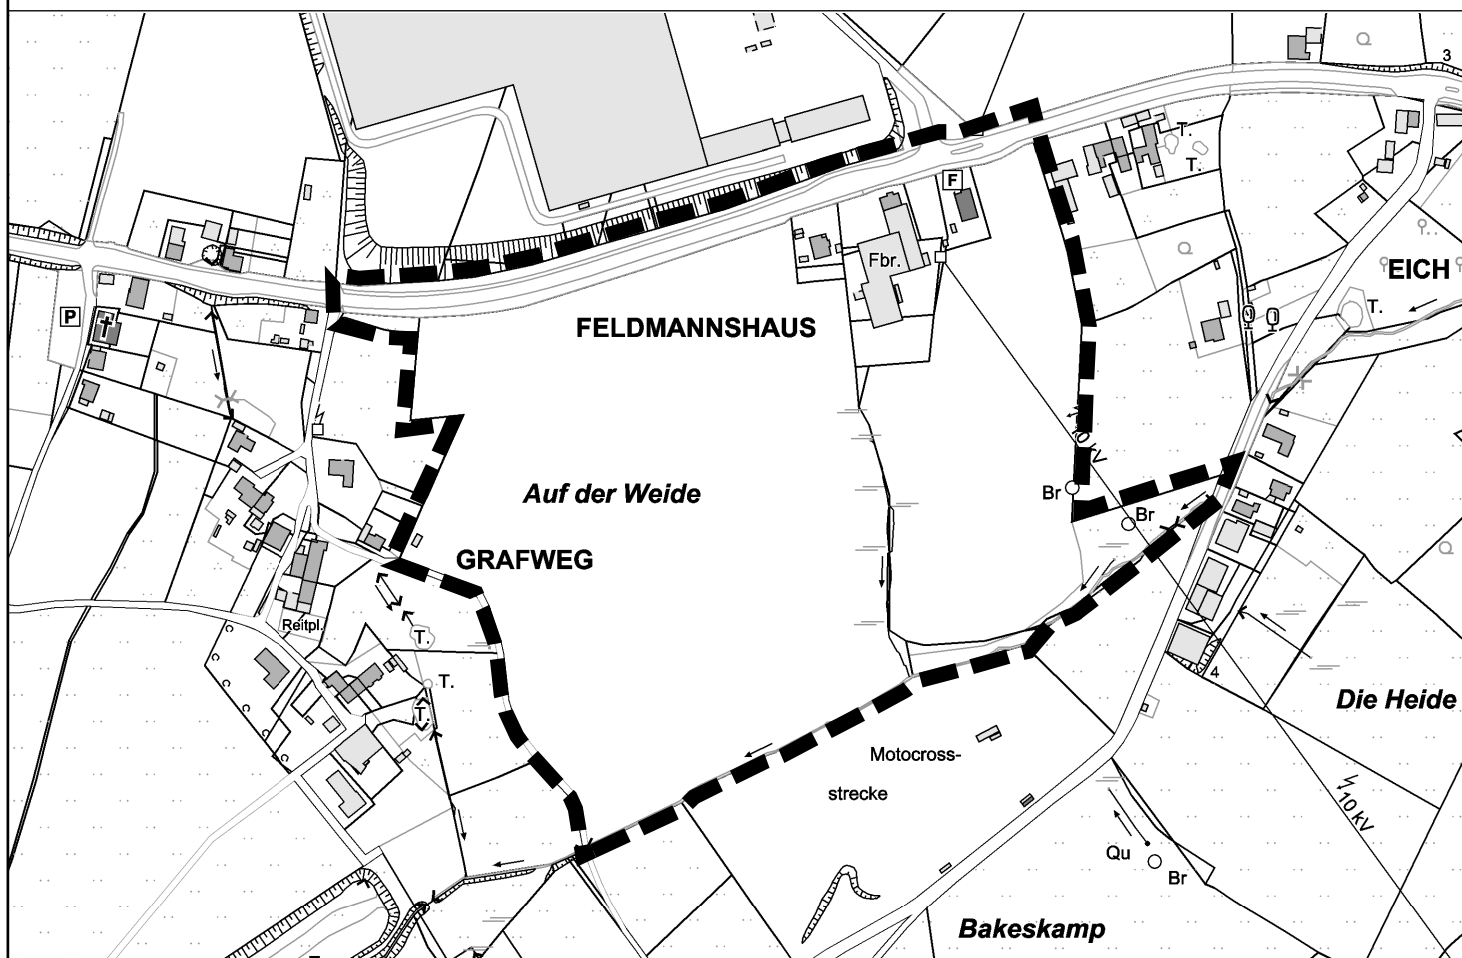

Abgrenzung des Geltungsbereiches des  
Bebauungsplans Nr. 101 n

M. 1:5.000

