


# Geländeschnitt WEA 01

Engelskirchen, Oberengelskirchen, Flur 32, Flurstück 41

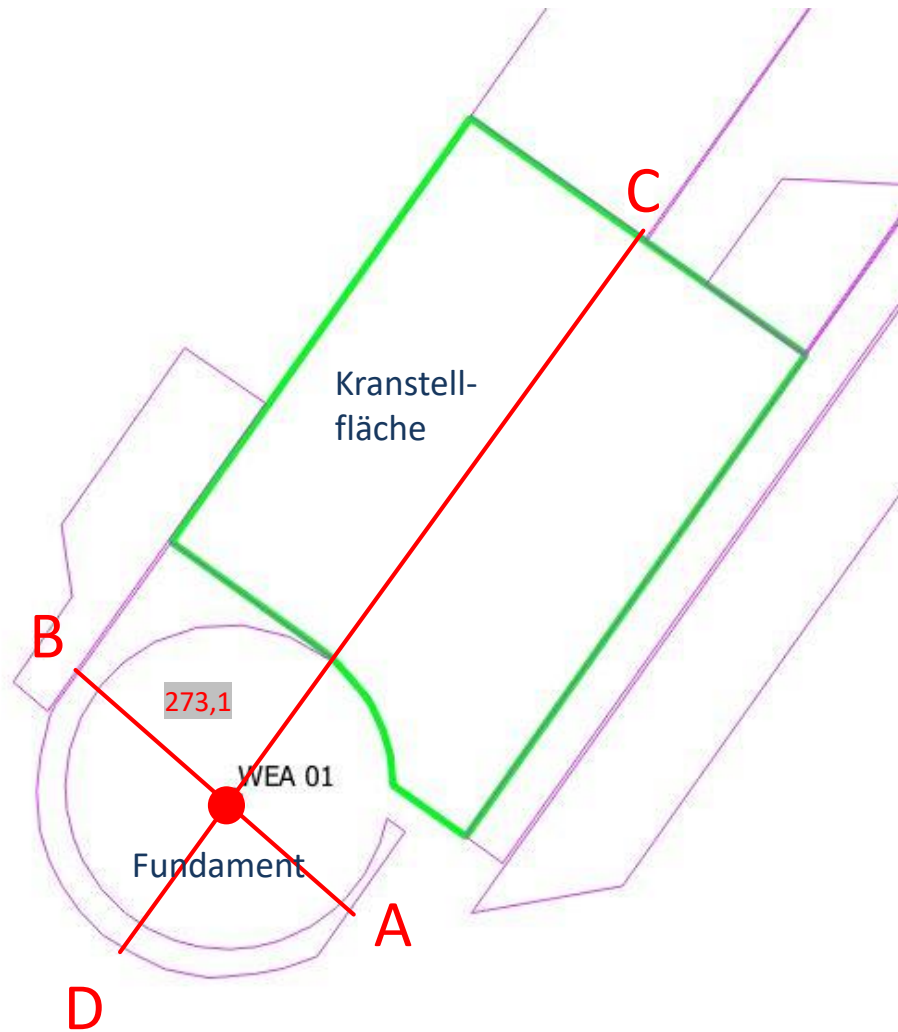


1,0 cm  $\triangleq$  5,0 m

Geländeverlauf vor Baumaßnahmen


1,0 cm  $\triangleq$  5,0 m


Geländeverlauf nach Baumaßnahmen

## Achse A-B

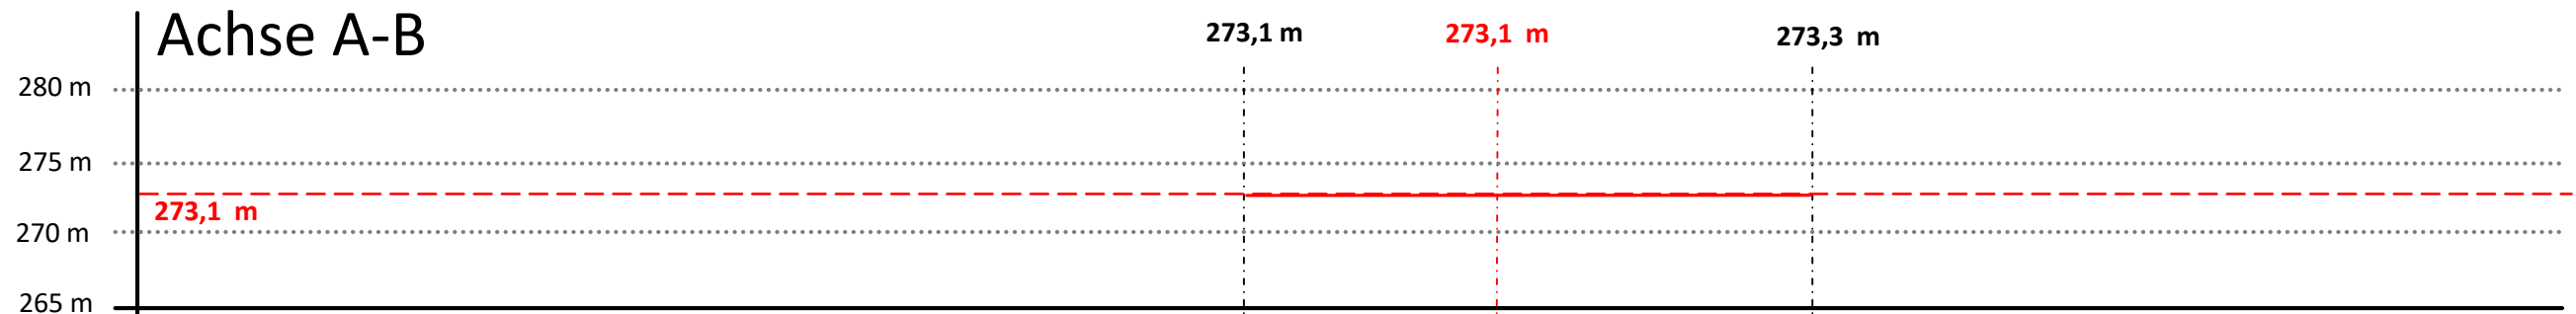

## Achse C-D

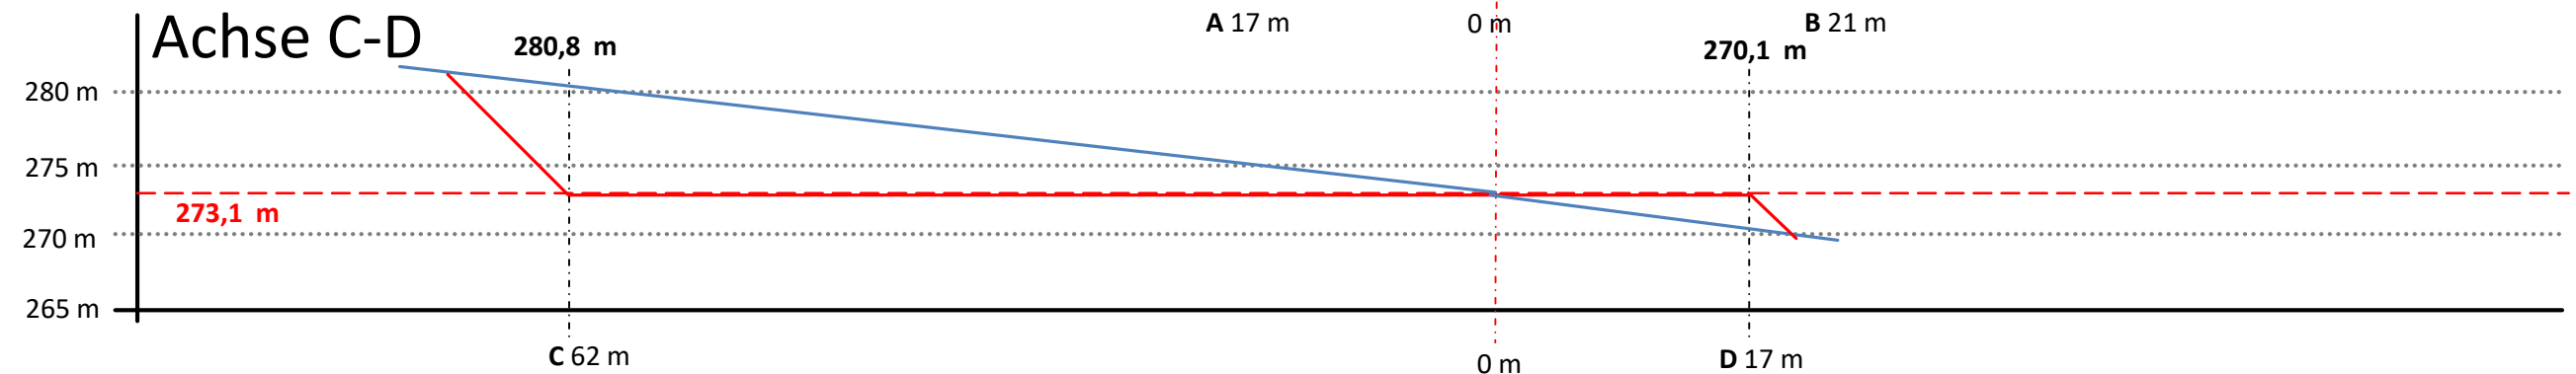

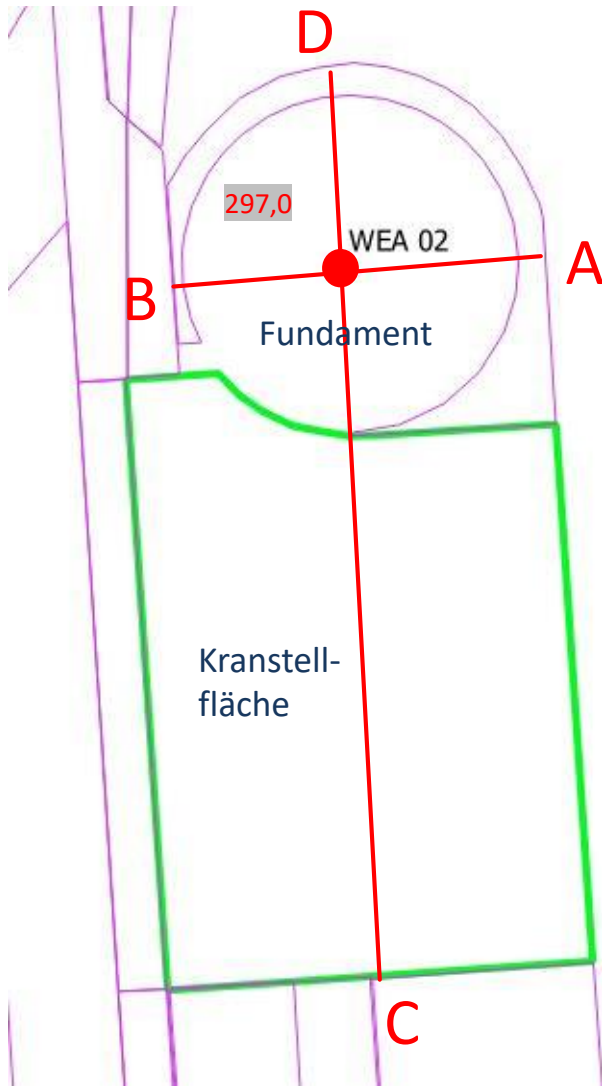

## Geländeschnitt WEA 01


Engelskirchen, Oberengelskirchen, Flur 32, Flurstück 46

1,0 cm  $\triangleq$  5,0 m

Geländeverlauf vor Baumaßnahmen


1,0 cm  $\triangleq$  5,0 m

Geländeverlauf nach Baumaßnahmen

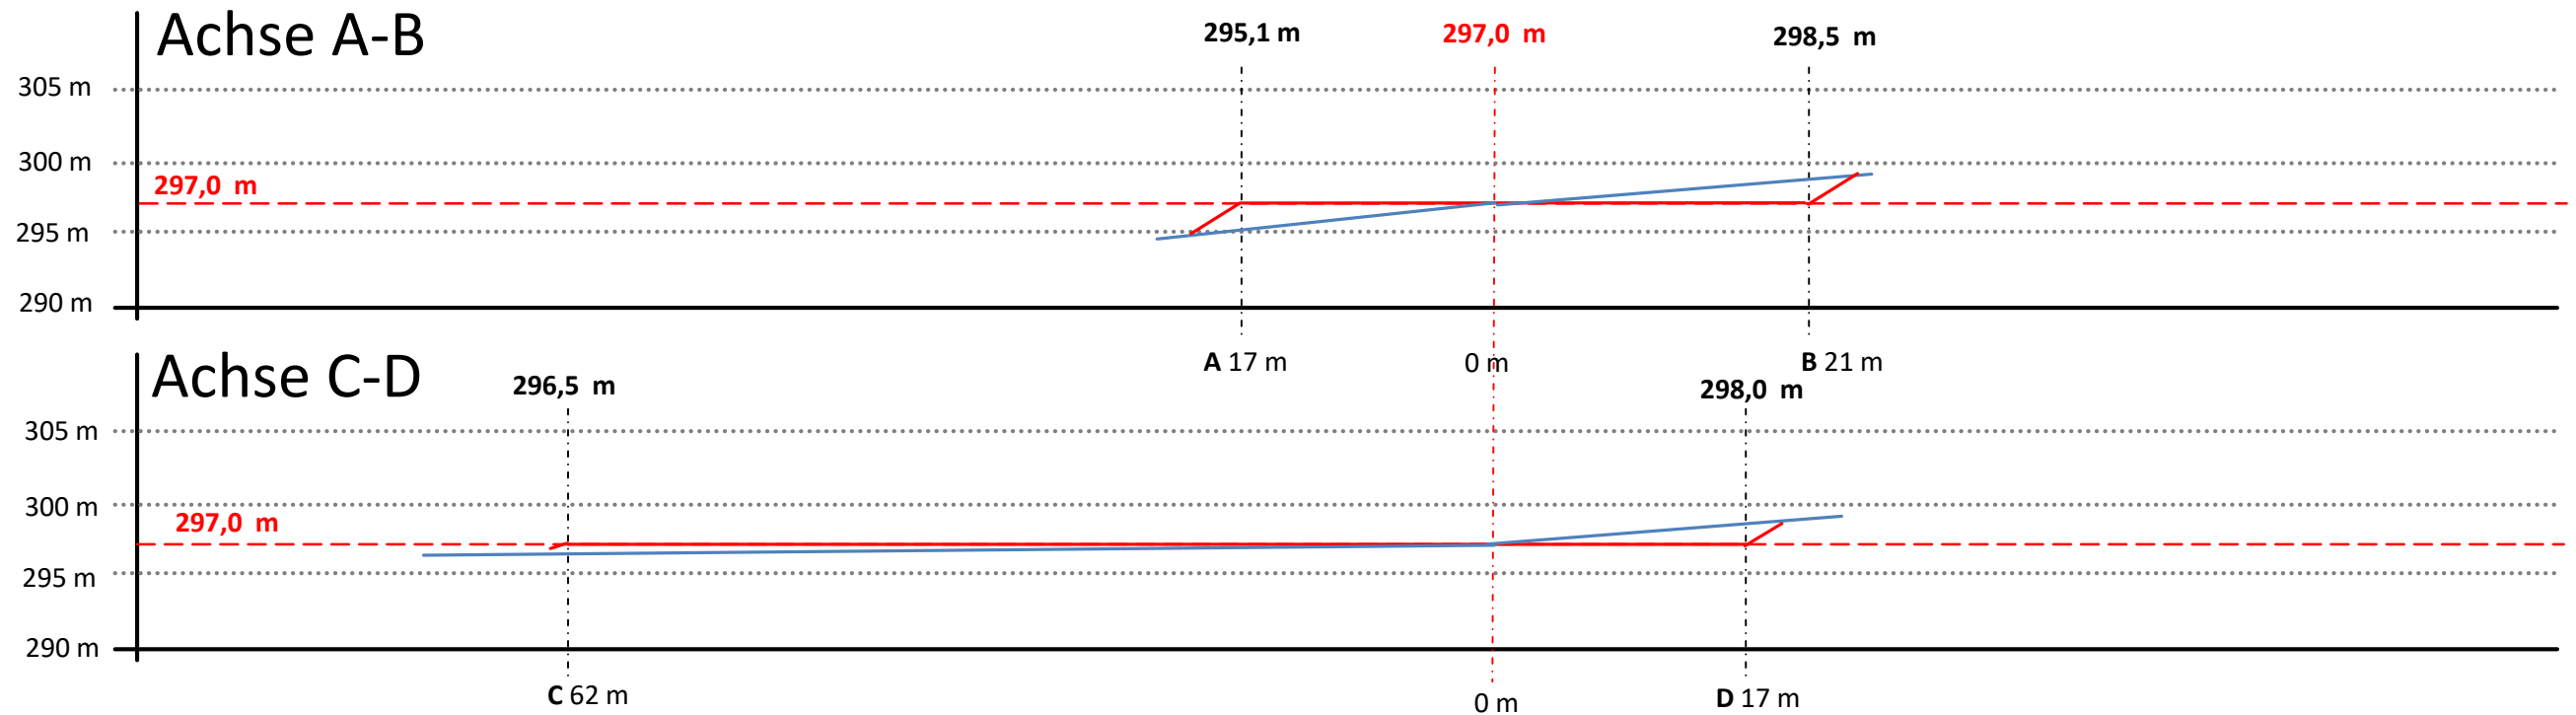

# Geländeschnitt WEA 03

Engelskirchen, Oberengelskirchen, Flur 32, Flurstück 52

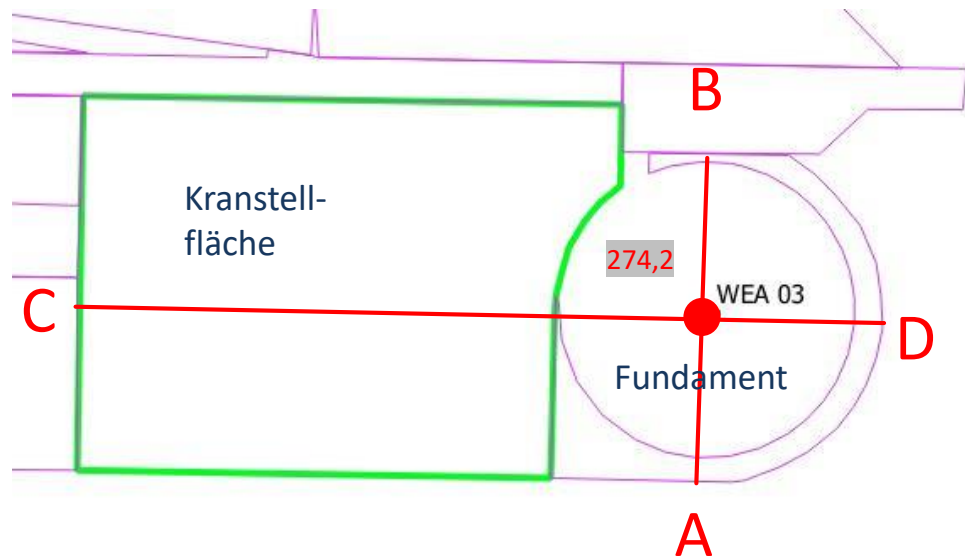


1,0 cm  $\triangleq$  5,0 m

Geländeverlauf vor Baumaßnahmen


1,0 cm  $\triangleq$  5,0 m

Geländeverlauf nach Baumaßnahmen


## Achse A-B

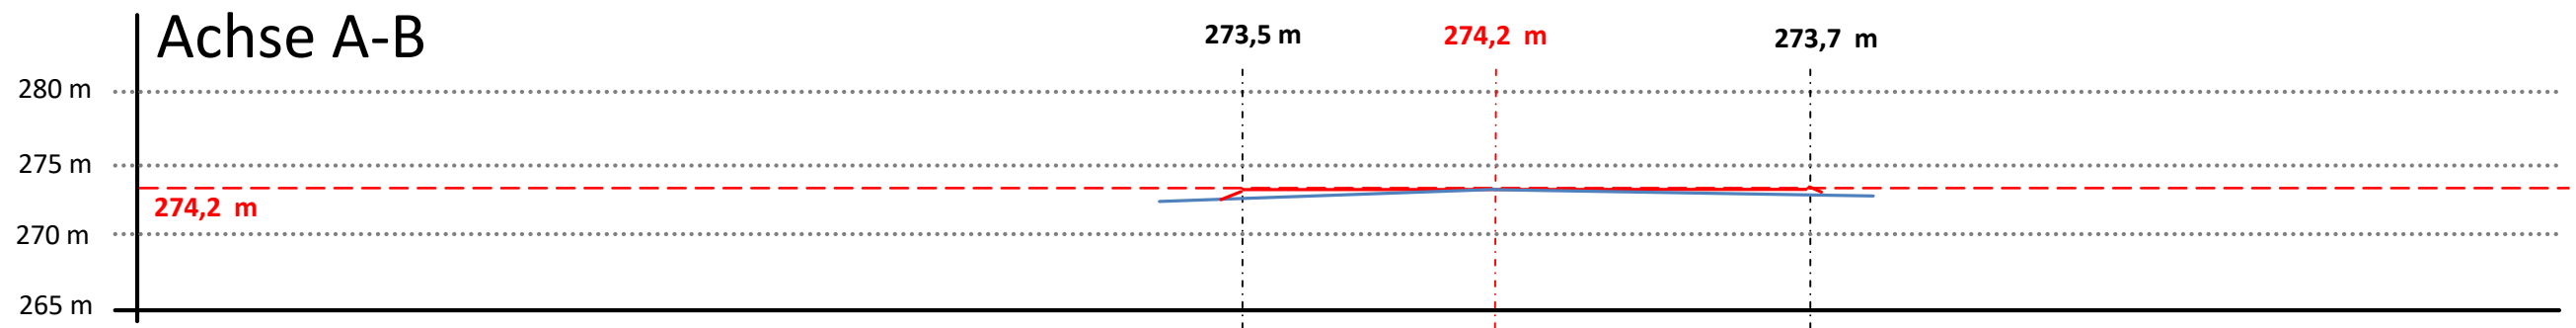

## Achse C-D

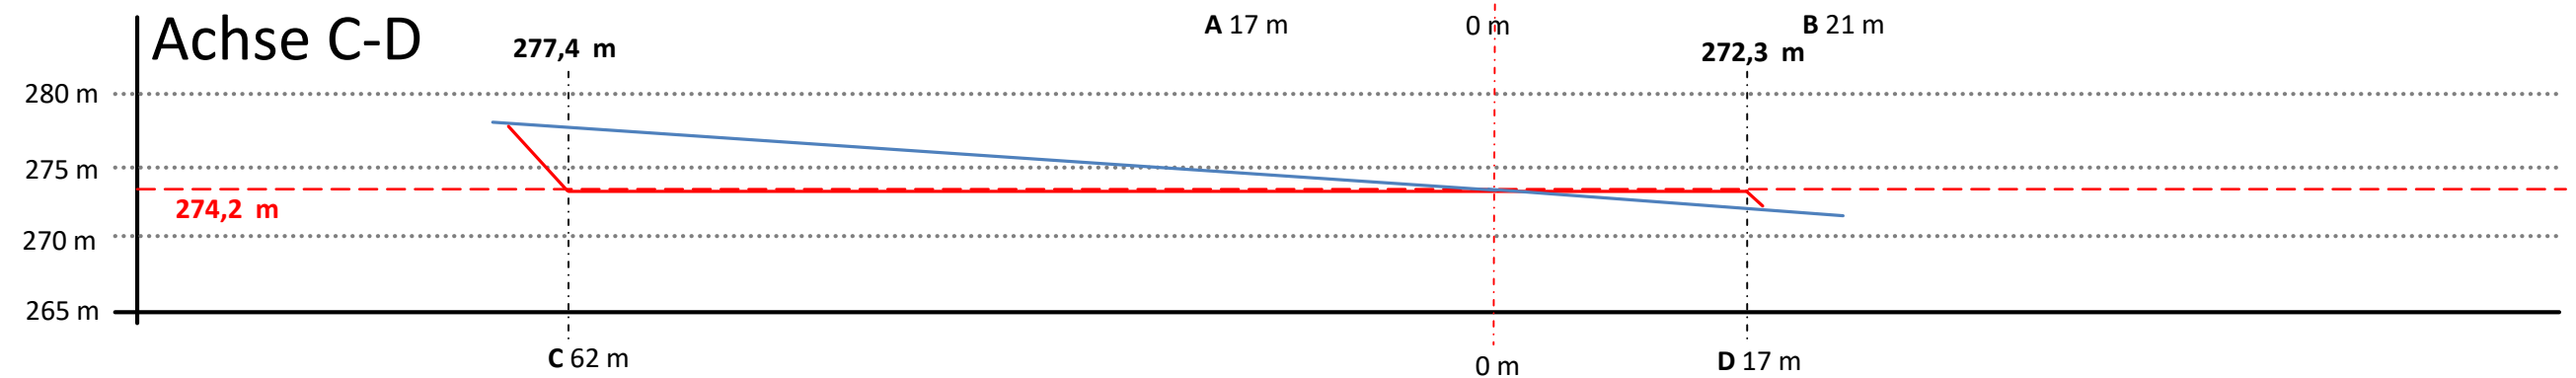

Engelskirchen, Oberengelskirchen, Flur 32, Flurstück 47

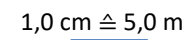
$$1,0 \text{ cm} \triangleq 5,0 \text{ m}$$

**275,3 m**

**276,1 m**

**278,5 m**

**A 17 m**

0 m

**B 21 m**

**277,3 m**

**277,7 m**

**D 17 m**

0 m

C 62 m